


用地平面図 S=1:250

神戸市東灘区住吉山手5丁目1645番2、1682番1、1682番2

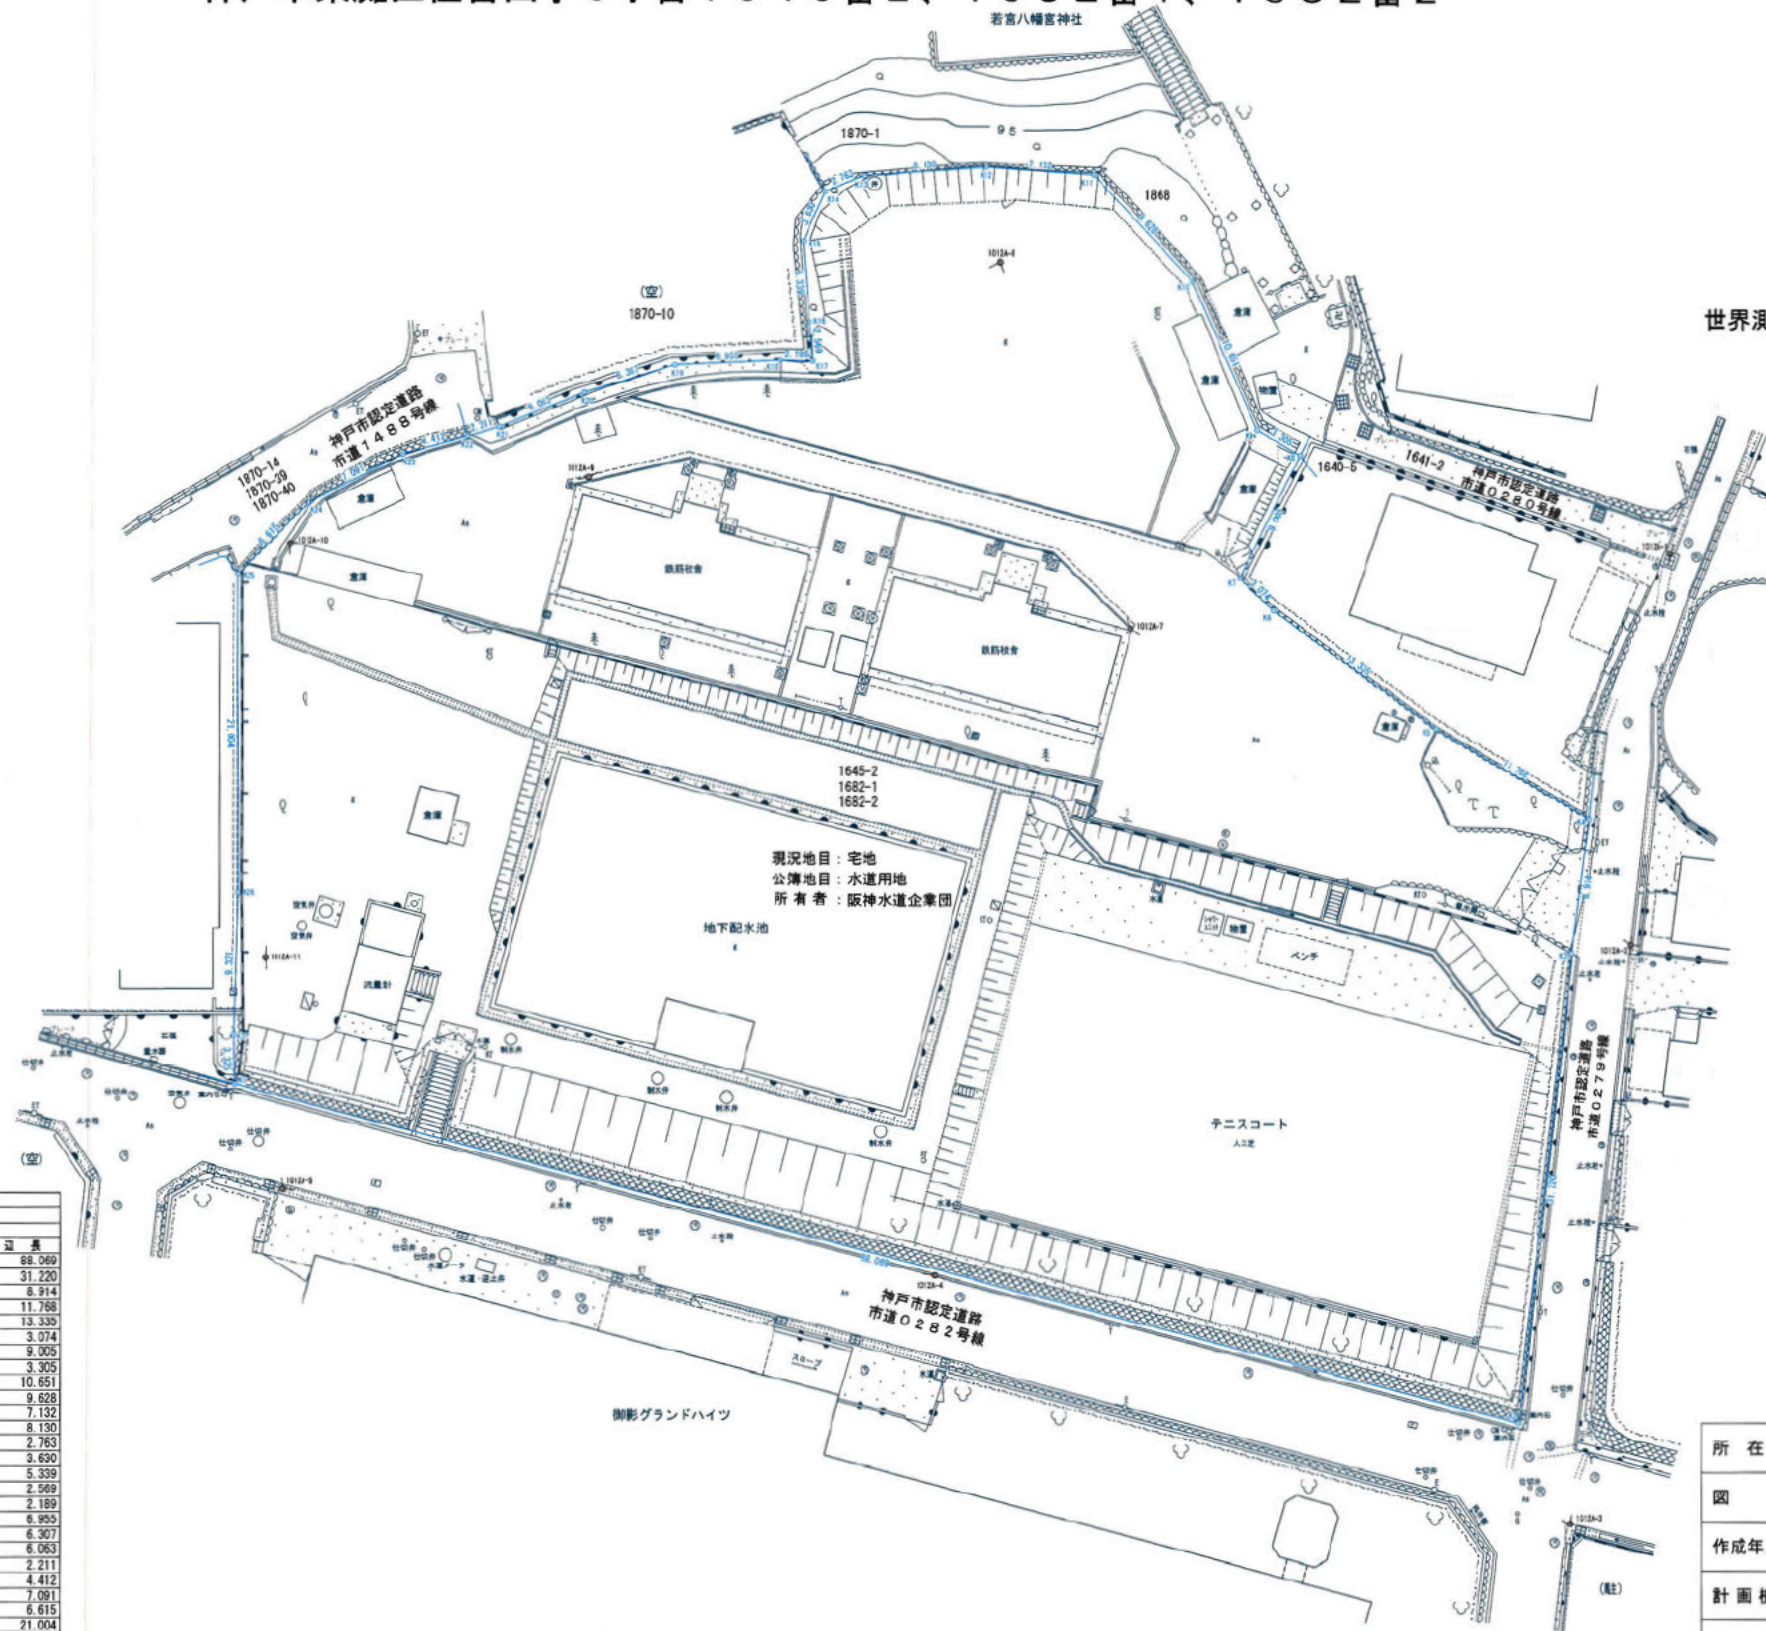

世界測地系(測地成果2011)



座標求積表

地番 1645-2, 1682-1, 1682-2		現況地目 宅地	
公簿面積 4017 m ²		公簿地目 水道用地	
所有者 阪神水道企業団			
測点	座標	X	Y
K1	取水・オブレート	-140605.165	84496.847
K2	取水・オブレート	-140627.313	84562.070
K3	取水・オブレート	-140696.289	84585.567
K4	取水・オブレート	-140687.446	84594.691
K5	取水・オブレート	-140681.504	84574.533
K6	取水・オブレート	-140673.712	84565.711
K7	取水・オブレート	-140671.517	84562.499
K8	取水・オブレート	-140663.488	84567.478
K9	取水・オブレート	-140661.812	84564.635
K10	取水・オブレート	-140652.091	84560.280
K11	取水・オブレート	-140645.051	84553.712
K12	取水・オブレート	-140644.656	84544.597
K13	取水・オブレート	-140645.132	84538.487
K14	取水・オブレート	-140646.175	84535.028
K15	取水・オブレート	-140649.496	84534.462
K16	取水・オブレート	-140654.820	84534.667
K17	取水・オブレート	-140657.375	84535.136
K18	取水・オブレート	-140657.321	84532.947
K19	取水・オブレート	-140657.641	84525.999
K20	取水・オブレート	-140659.459	84519.959
K21	取水・オブレート	-140661.732	84514.338
K22	取水・オブレート	-140662.352	84512.215
K23	取水・オブレート	-140663.531	84507.963
K24	取水・オブレート	-140666.772	84501.656
K25	取水・オブレート	-140671.480	84494.988
K26	取水・オブレート	-140682.454	84497.041
K27	取水・オブレート	-140691.751	84493.765
借入面積		9727.16481 m ²	
面積		4863.562095 m ²	
地積		4863.56 m ²	

所在地	神戸市東灘区住吉山手5丁目1645番2、1682番1、1682番2		
図名	用地平面図	縮尺	1/250
作成年月日	平成26年 2月13日		
計画機関	阪神水道企業団		
作業機関			