



位置図

S=1:2,500

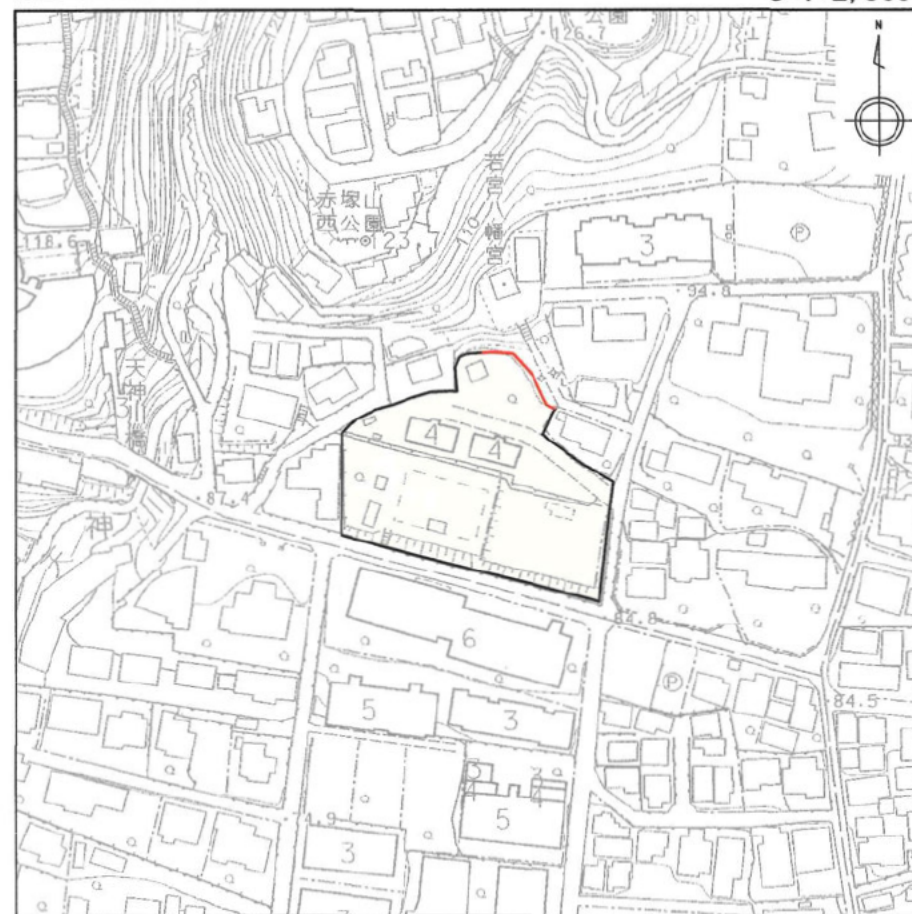

公図

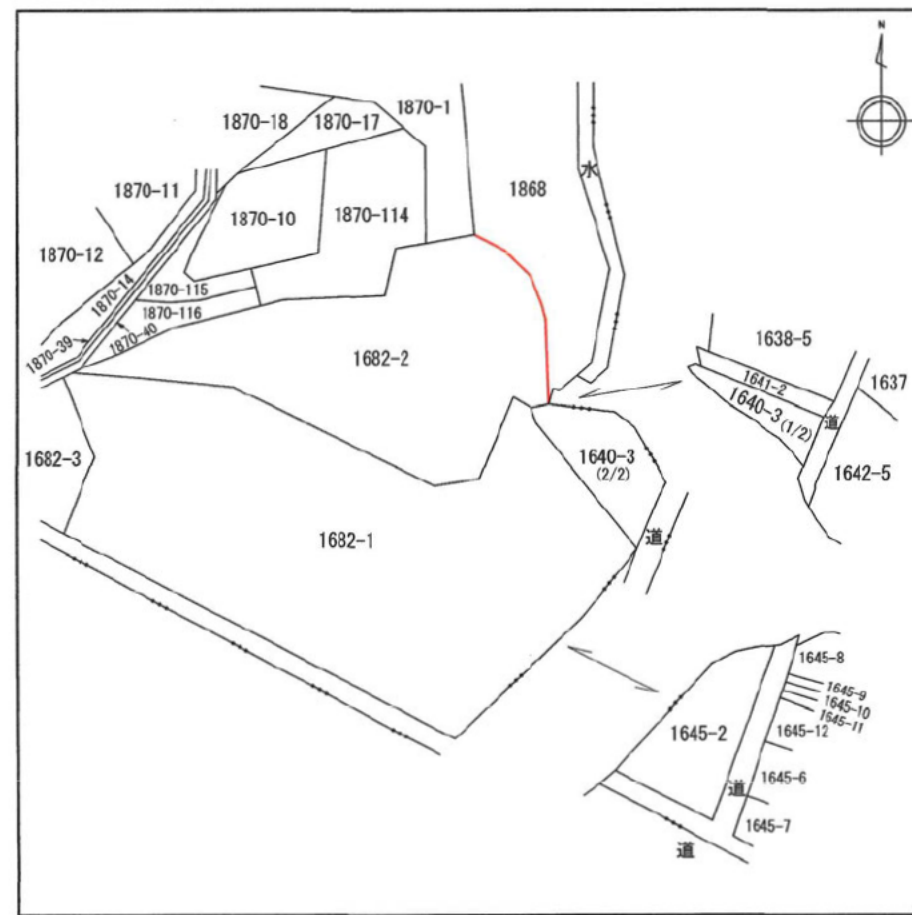


神戸地方法務局 東神戸出張所備付公図
令和2年11月17日転写・縮小


筆界確認図

神戸市東灘区住吉山手五丁目1682番2、1868番

現況平面図 S=1:250

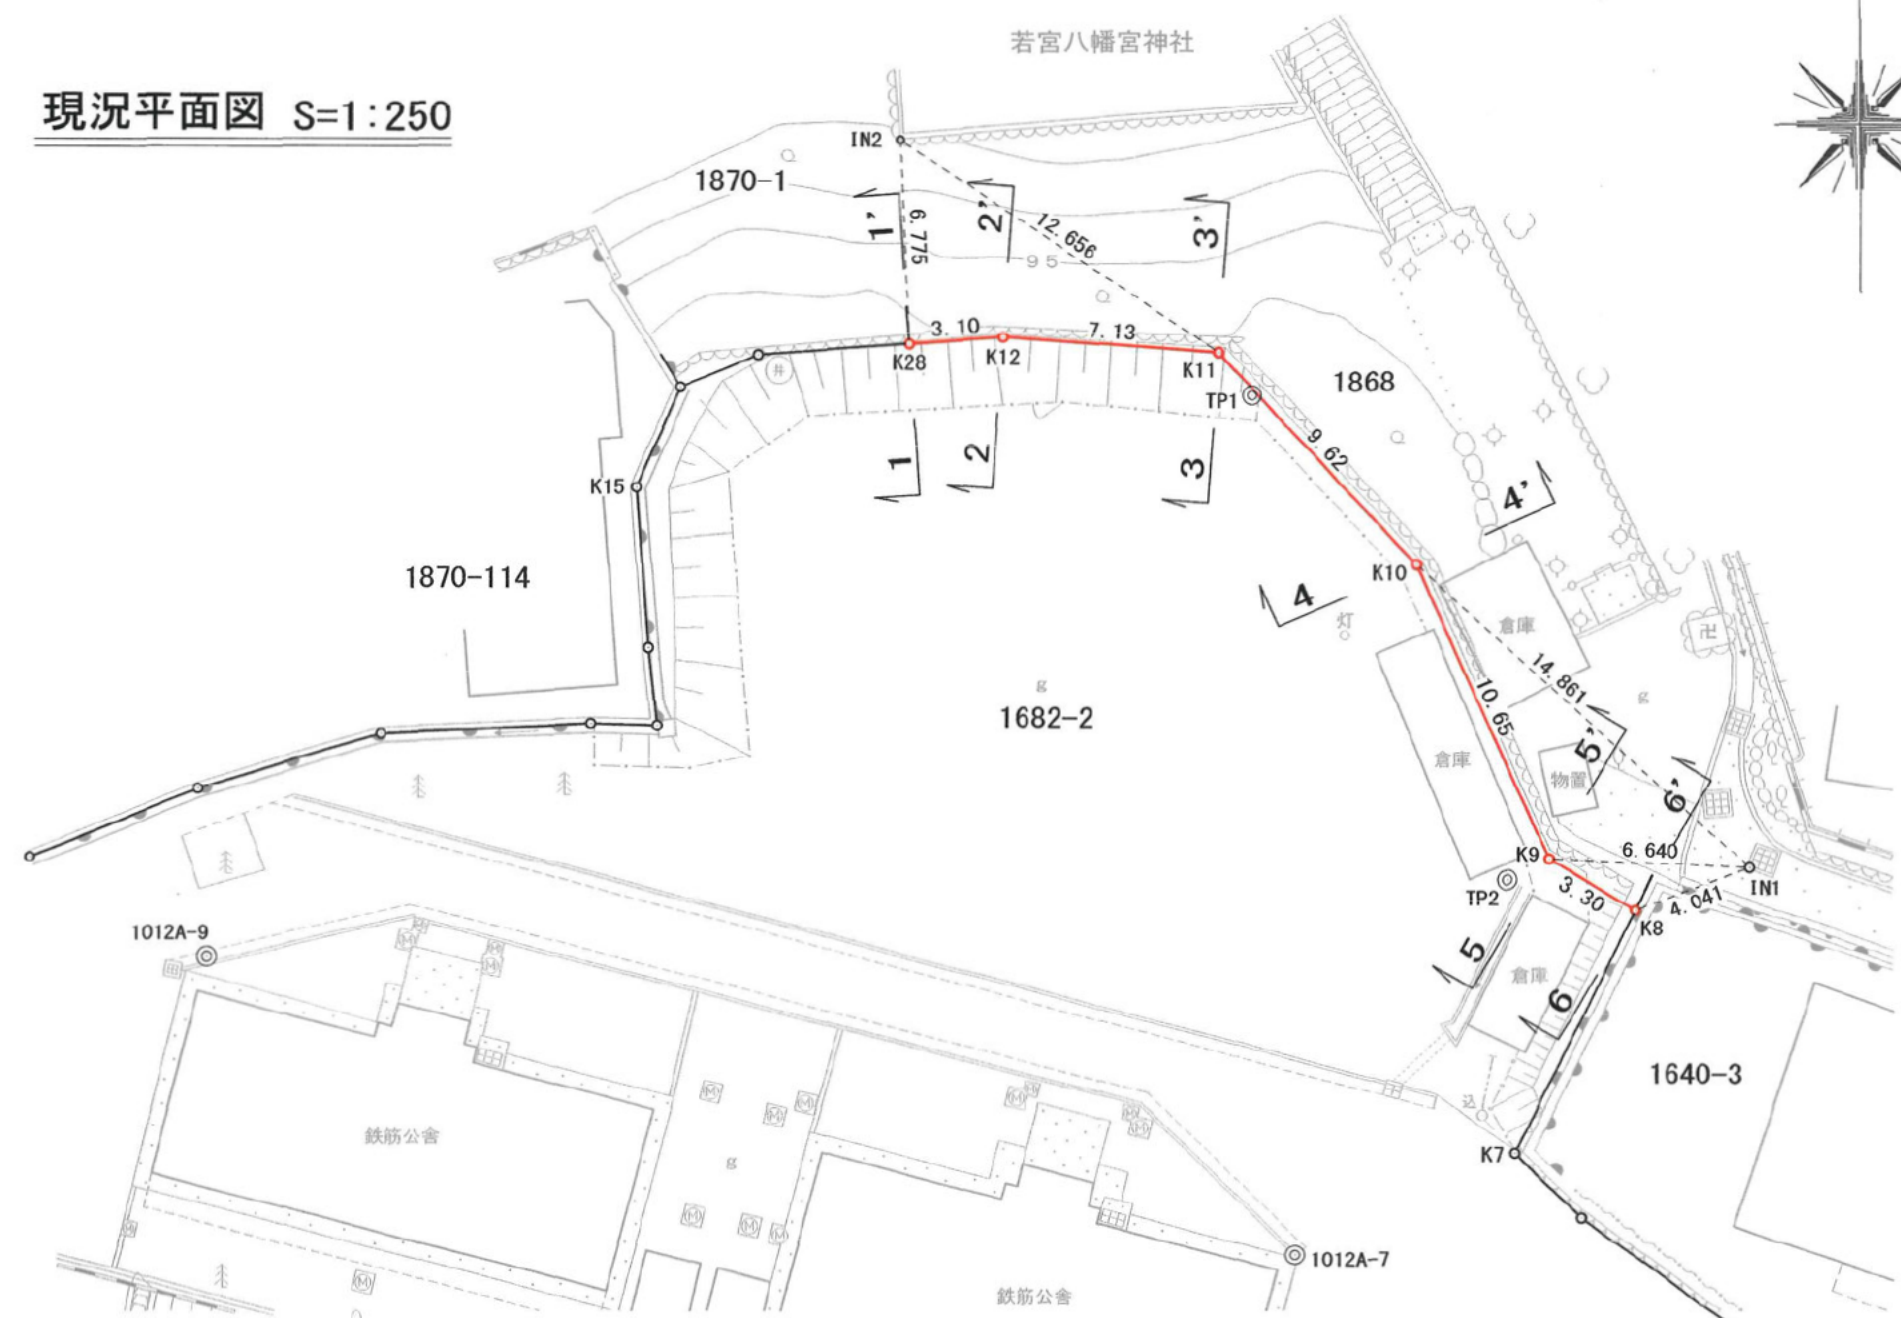

横断面図 S=1:50

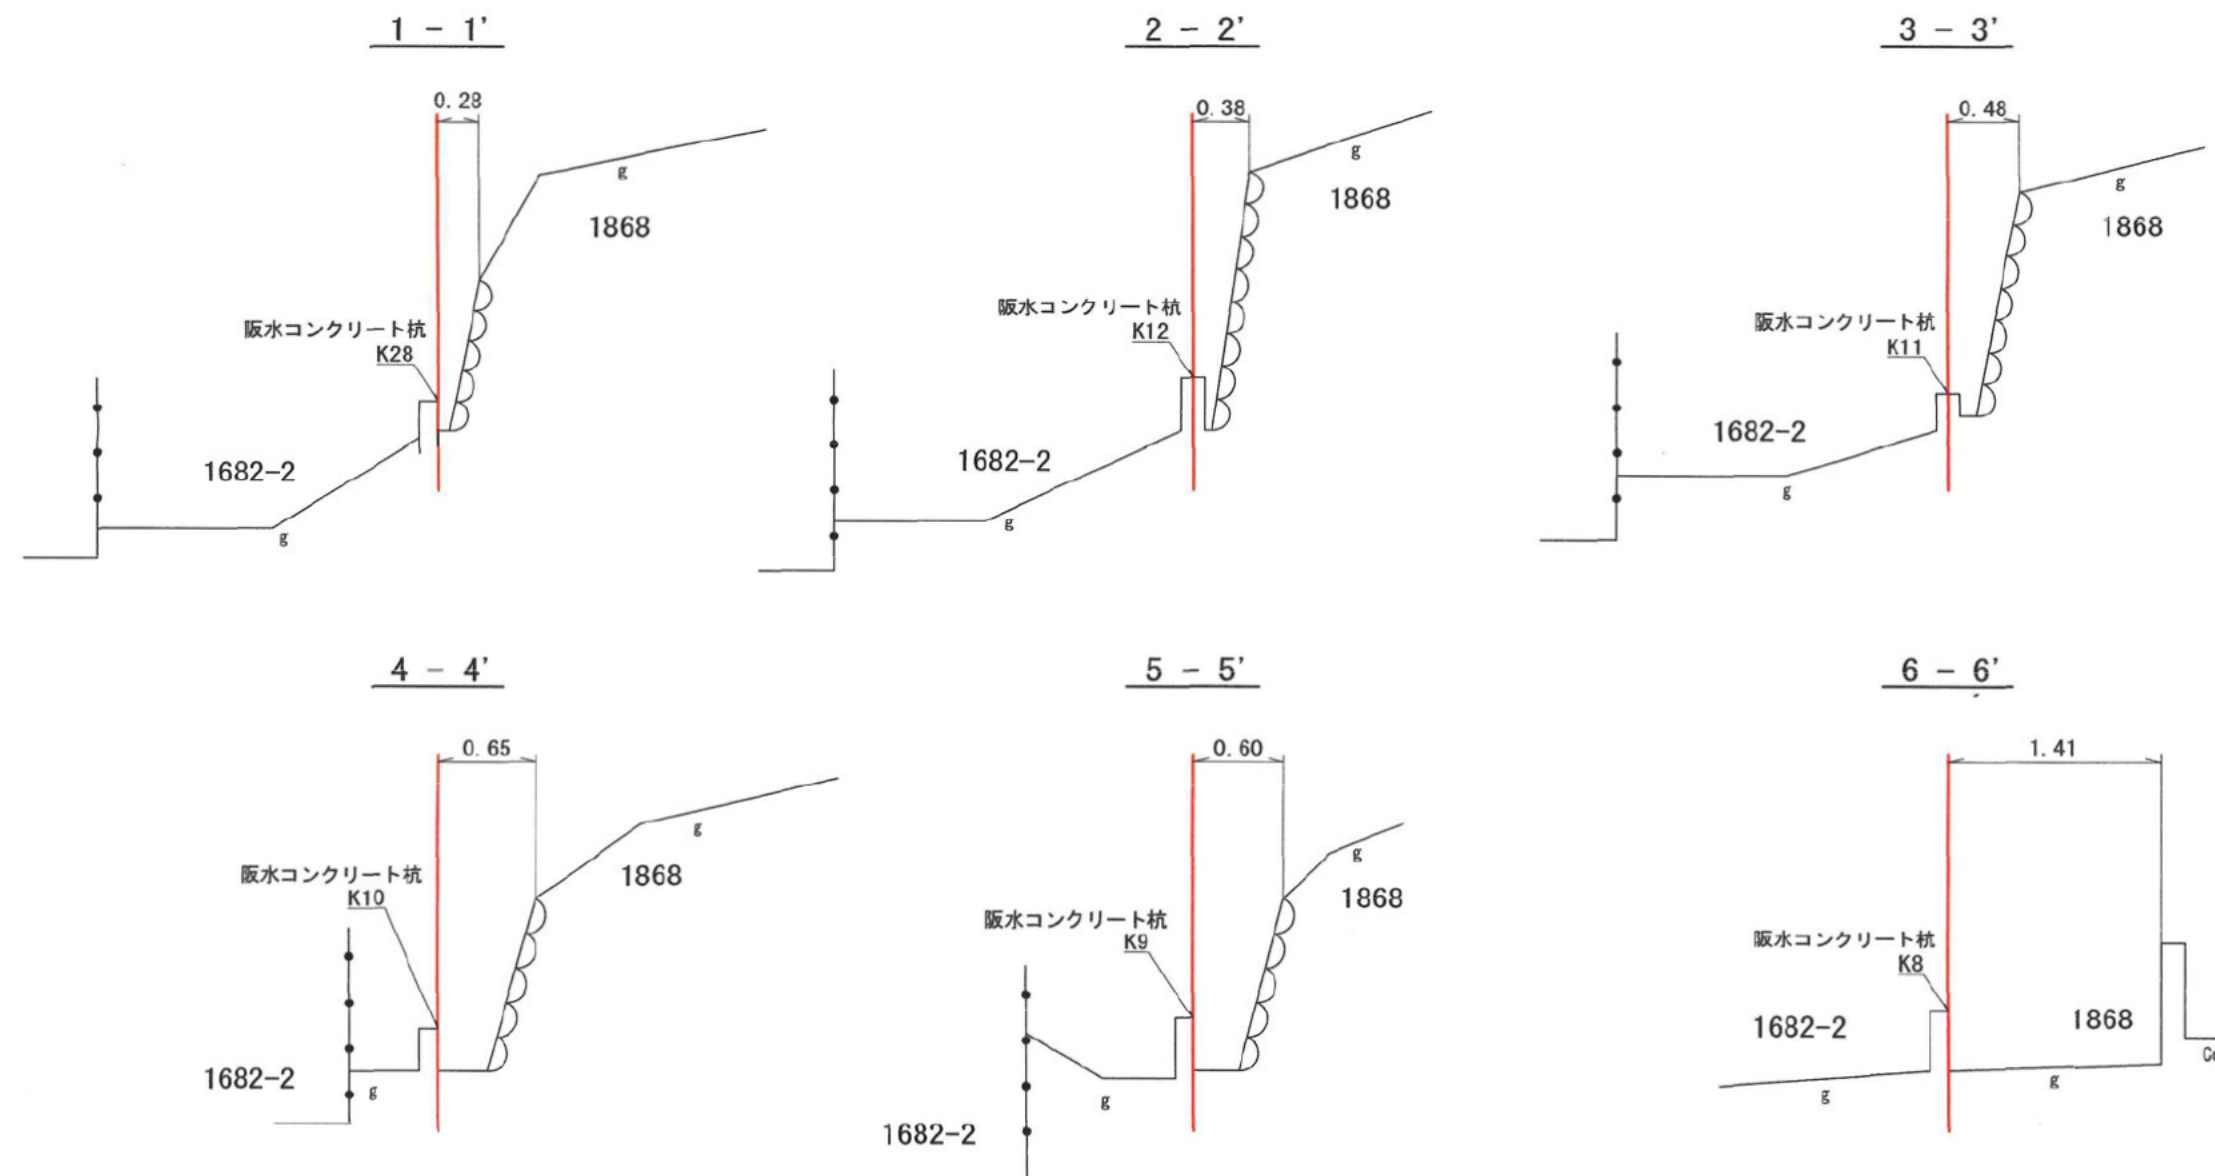

境界点の種類及び座標値

測点	種類	X	Y
K8	版水コンクリート杭	-140563.498	84567.478
K9	版水コンクリート杭	-140561.812	84564.635
K10	版水コンクリート杭	-140552.091	84560.280
K11	版水コンクリート杭	-140545.051	84553.712
K12	版水コンクリート杭	-140544.556	84546.597
K28	版水コンクリート杭	-140544.776	84543.495

基準点・引照点の種類及び座標値

測点	種類	X	Y
1012A-7	金属板	-140574.938	84556.221
1012A-9	金属板	-140565.027	84520.239
TP1	プラスチック杭	-140546.483	84554.829
TP2	プラスチック杭	-140562.504	84563.247
IN1	金属板	-140562.096	84571.269
IN2	石柱角	-140538.007	84543.197
K7	版水プレート	-140571.577	84563.499
K15	金属プレート	-140549.496	84534.462

※世界測地系による成果 (V系)

引照点距離表

境界点	引照点	距離
K28	IN2	6.775
	K15	10.191
K12	IN2	7.378
	K15	13.101
K11	IN2	12.656
	IN1	24.469
K10	IN2	22.140
	IN1	14.861
K9	IN1	6.640
	K7	9.830
K8	IN1	4.041
	K7	9.005

所在地	神戸市東灘区住吉山手五丁目1682番2、1868番		
図名	筆界確認図	縮尺	図示
作成年月日	令和2年12月15日作成		
作成者			