



位置図

S=1:2,500

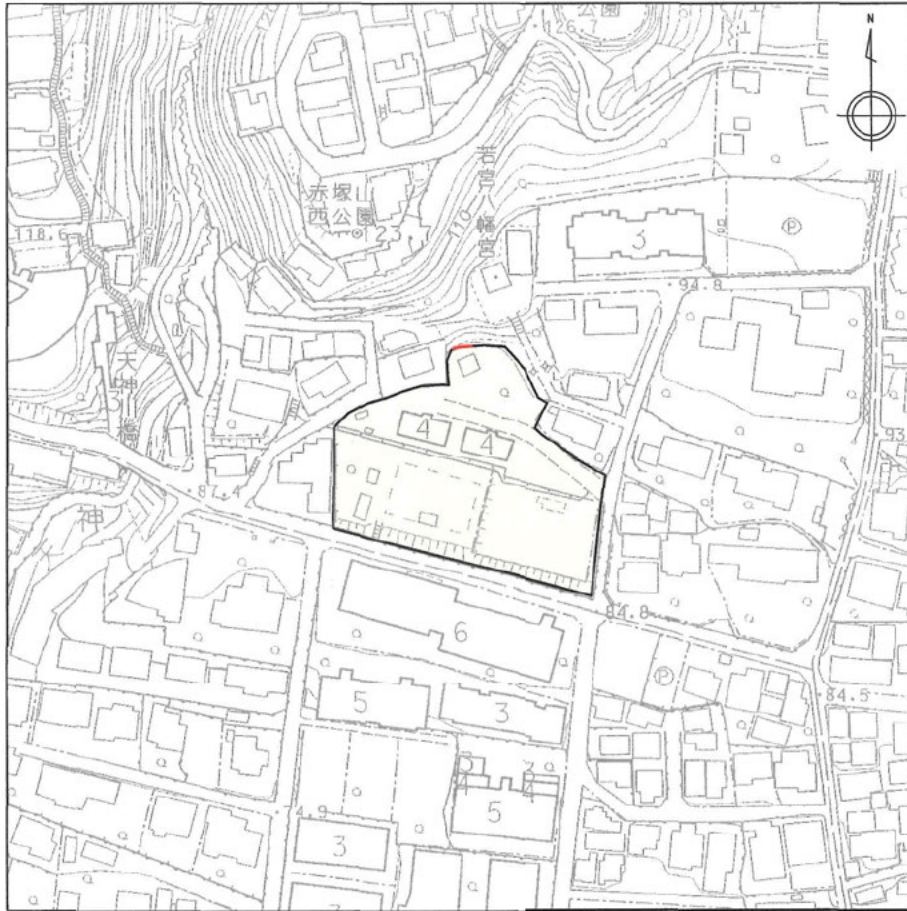

公図

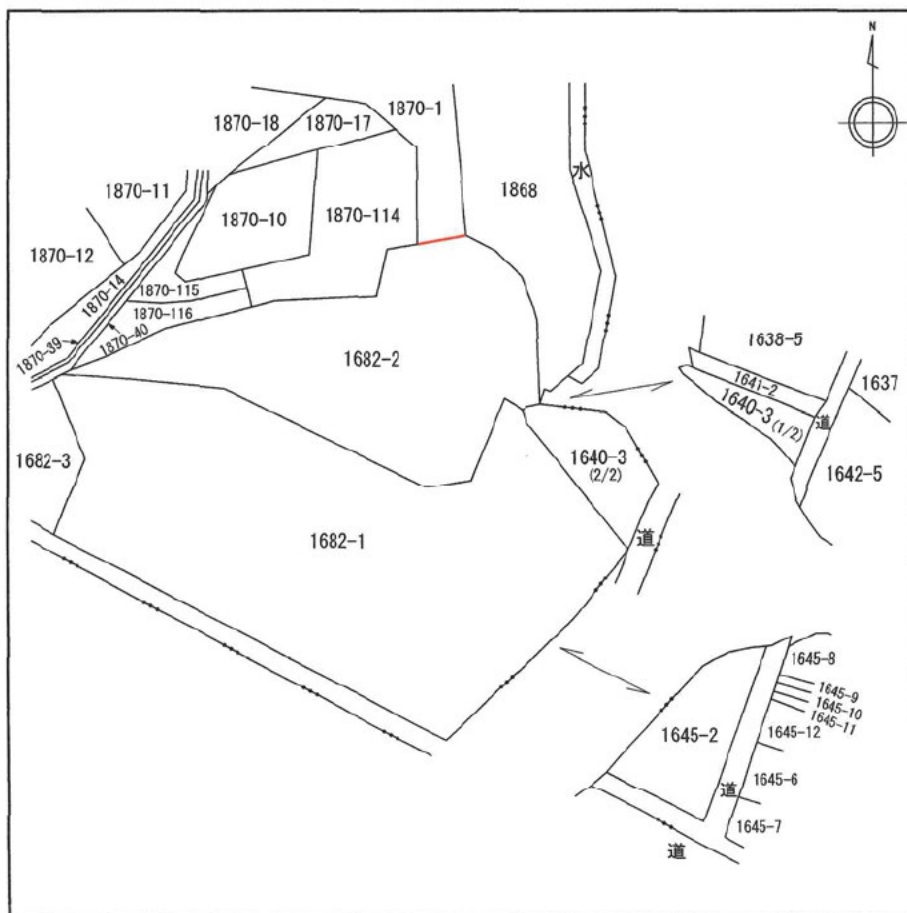


神戸地方務局 東神戸出張所備付公図
令和2年11月17日転写・縮小

筆界確認図

神戸市東灘区住吉山手五丁目1682番2、1870番1

現況平面図 S=1:250

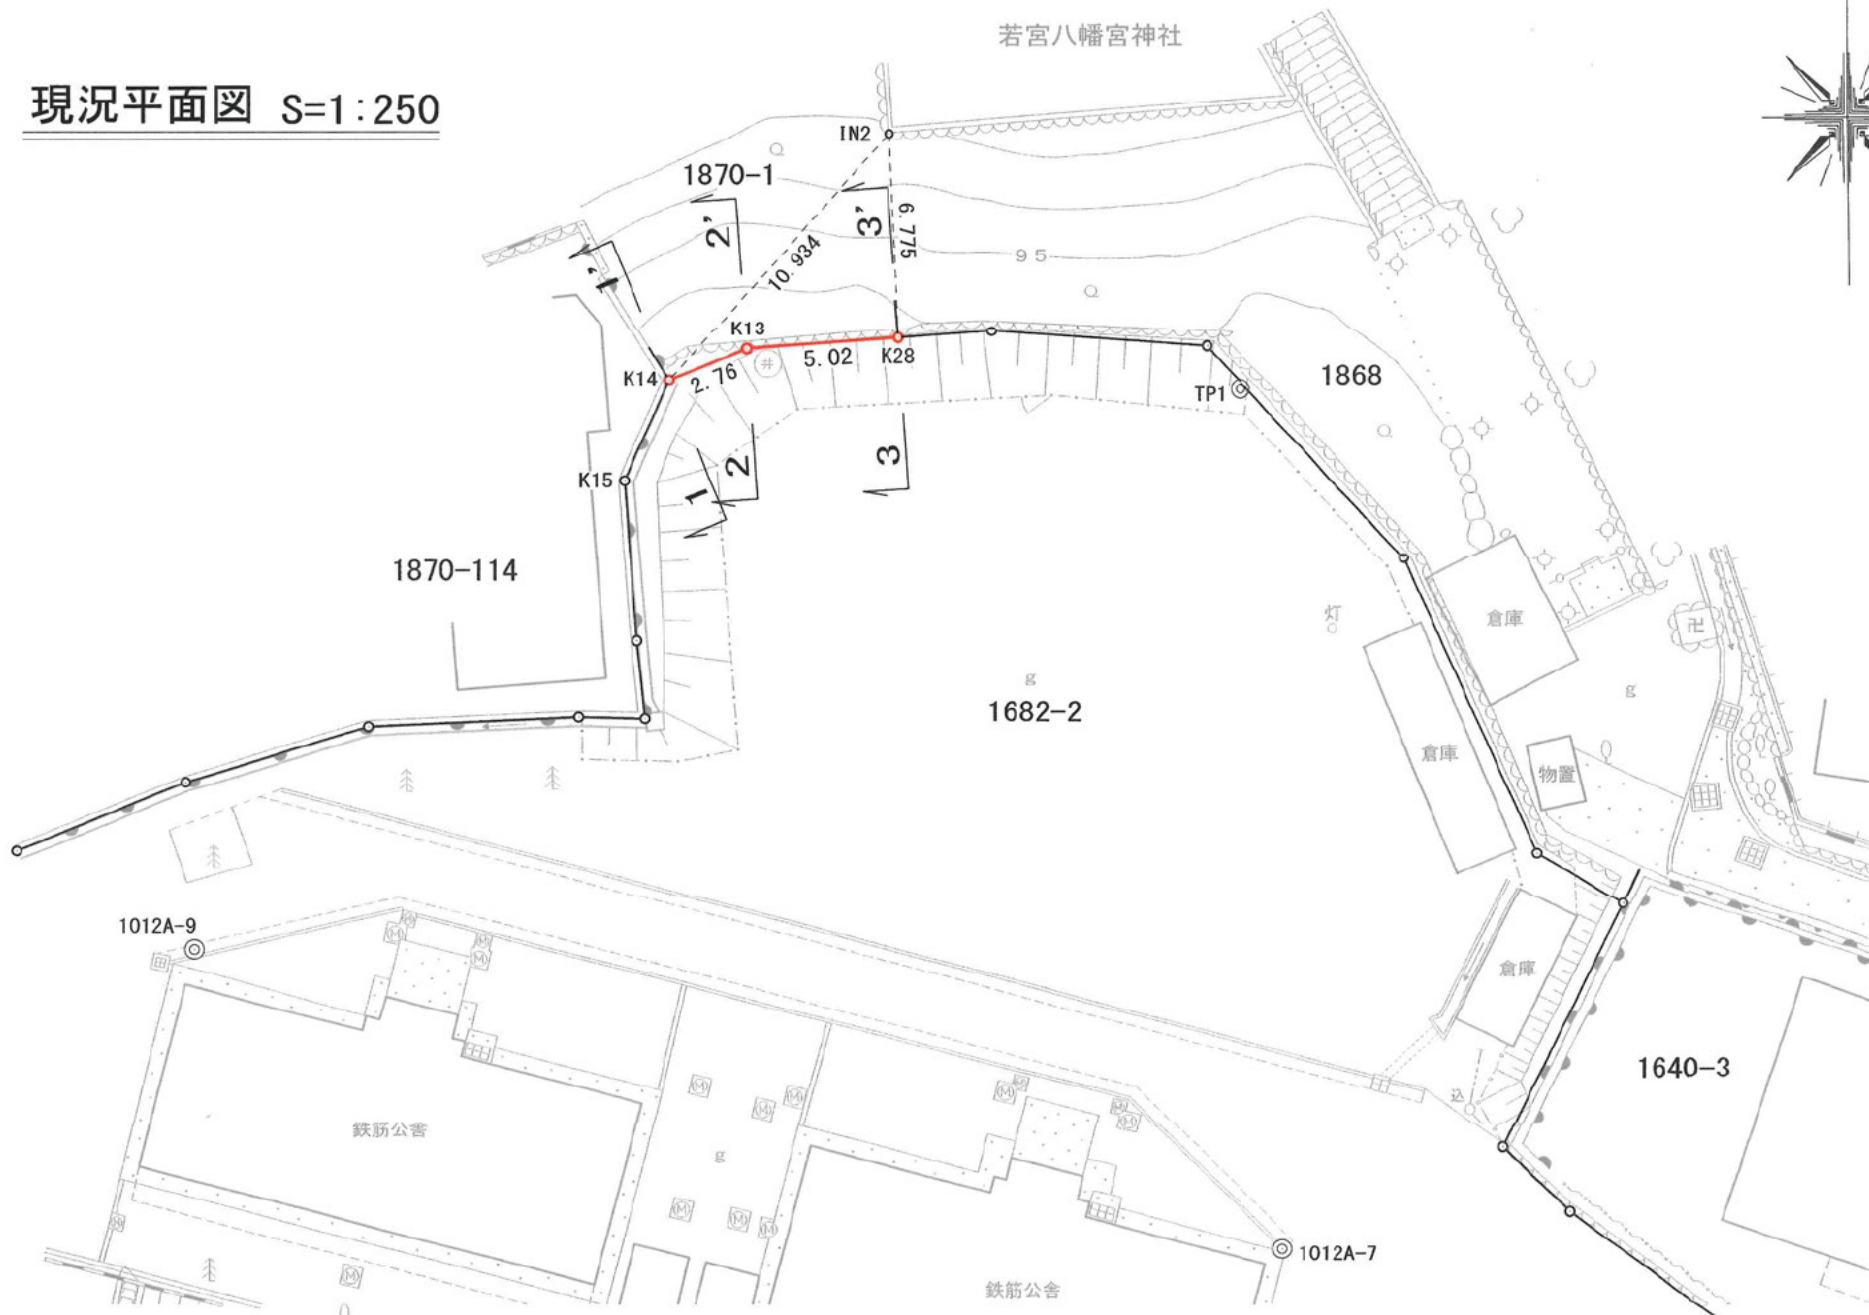

境界点の種類及び座標値

測点	種類	X	Y
K13	版水コンクリート杭	-140545.132	84538.487
K14	金属プレート	-140546.175	84535.928
K28	版水コンクリート杭	-140544.776	84543.495

基準点・引照点の種類及び座標値


測点	種類	X	Y
1012A-7	金属板	-140574.938	84556.221
1012A-9	金属板	-140565.027	84520.239
TP1	プラスチック杭	-140546.483	84554.829
IN2	石柱角	-140538.007	84543.197
K15	金属プレート	-140549.496	84534.462

※世界測地系による成果 (V系)

引照点距離表

境界点	引照点	距離
K14	IN2	10.934
	K15	3.630
K13	IN2	8.541
	K15	5.936
K28	IN2	6.775
	K15	10.191

横断面図 S=1:50

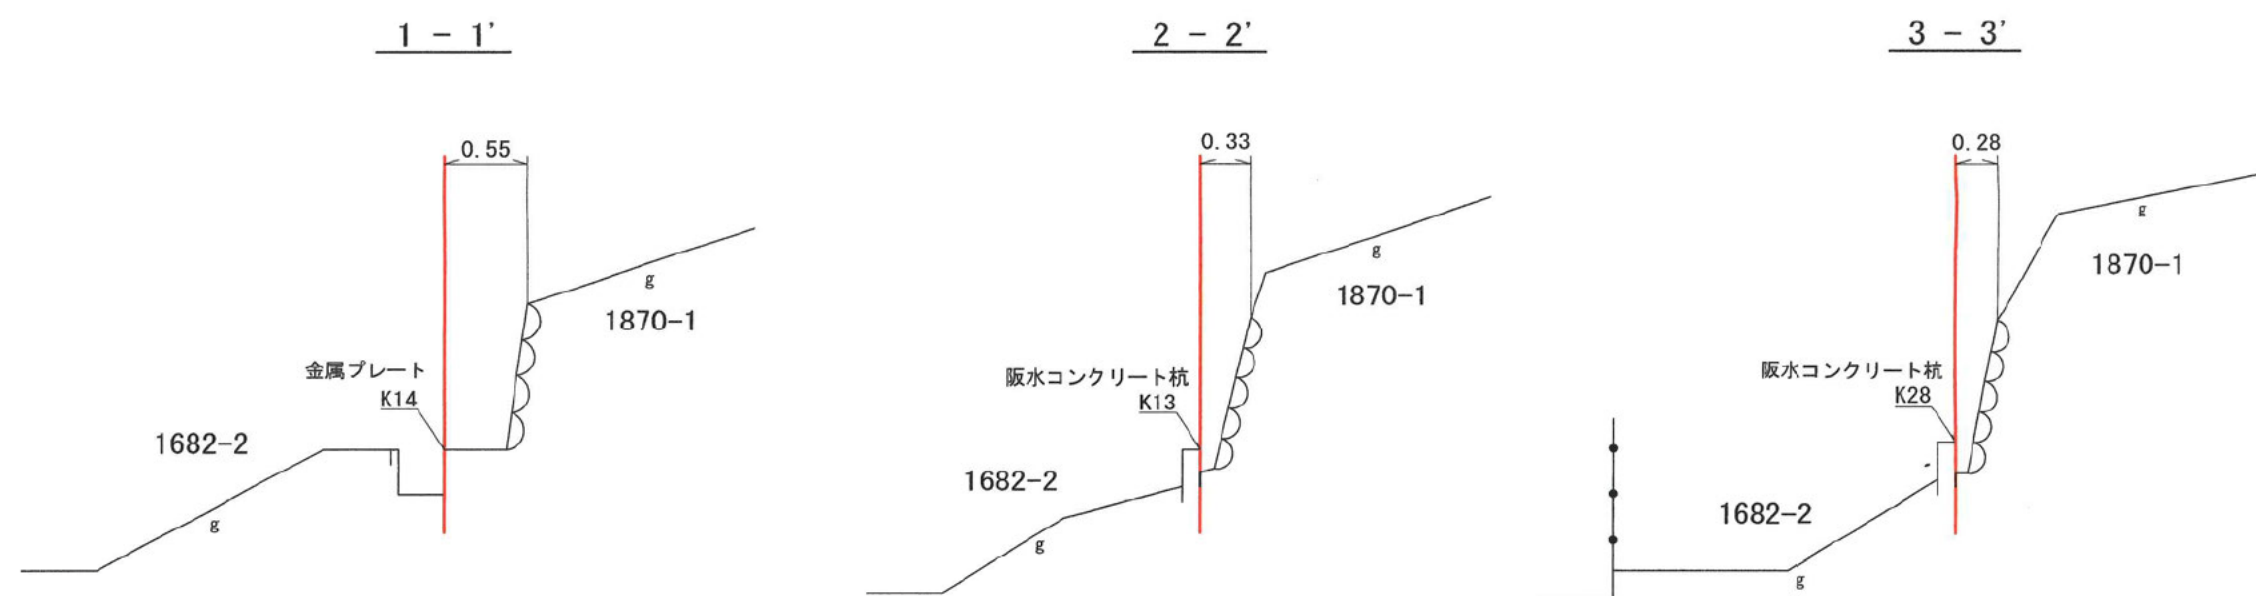

所在地	神戸市東灘区住吉山手五丁目1682番2、1870番1		
図名	筆界確認図	縮尺	図示
作成年月日	令和2年12月15日作成		
作成者			